


Collaboration Room 1+2

コラボレーションルーム1+2 ◦ 六本木アカデミーヒルズ

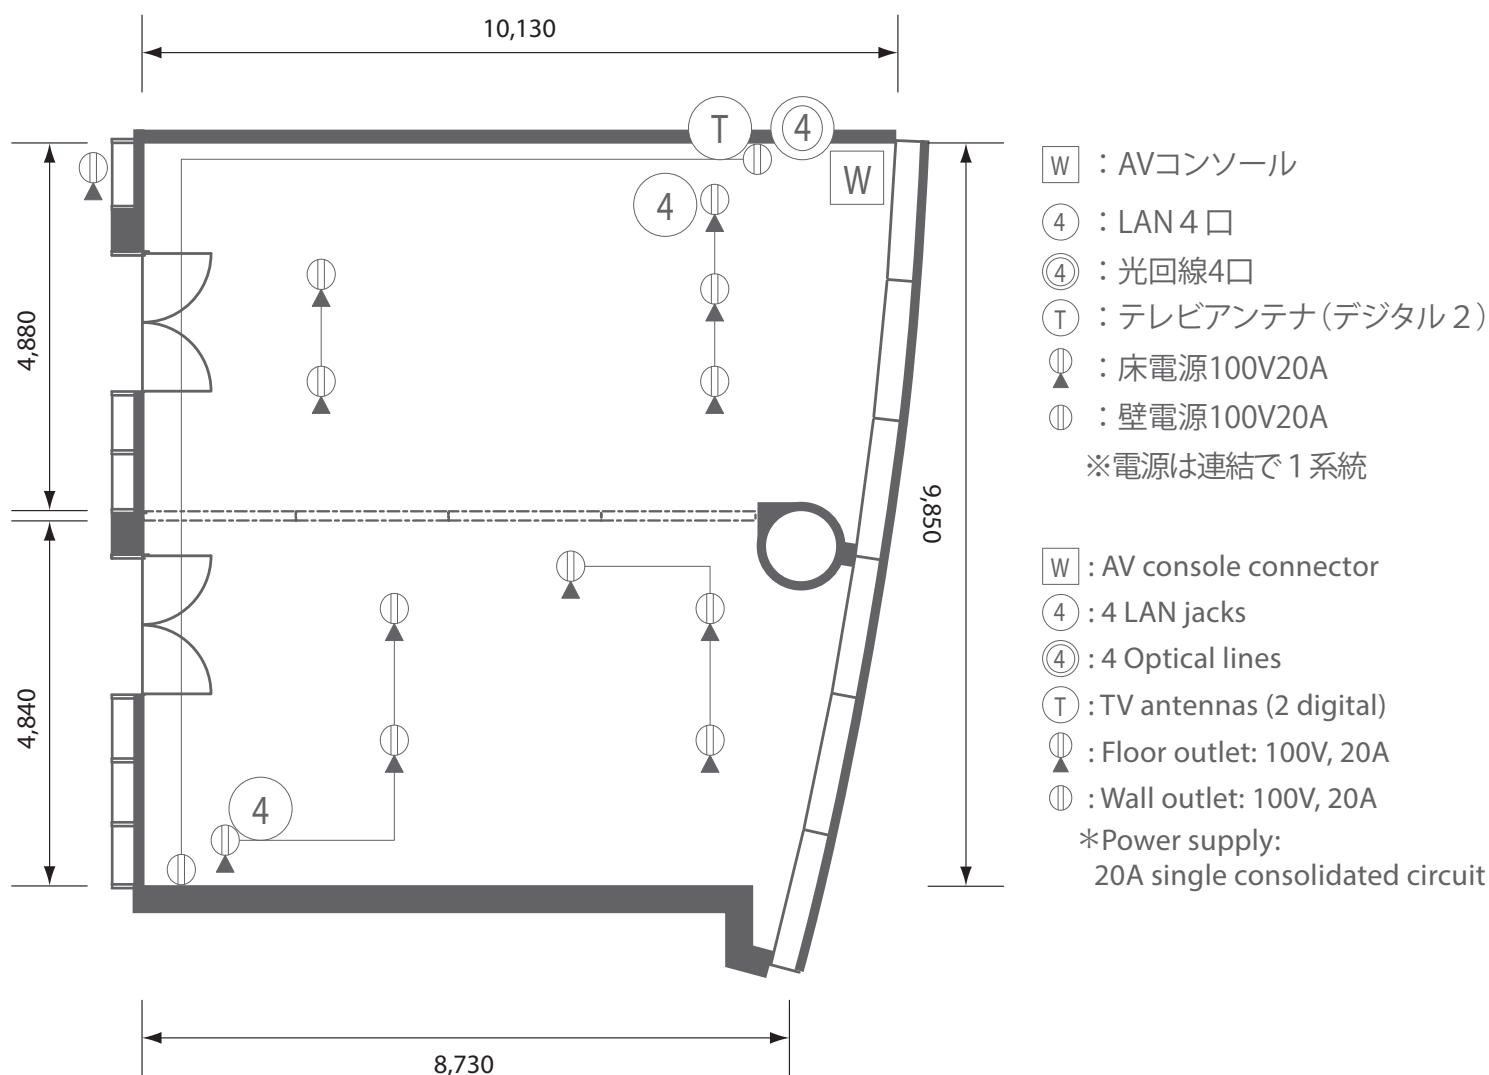

* 図中の寸法は概数となっておりますので、実寸と異なる場合がございます。



S = 1/100
2023.06現在

academyhills