


Hall A

ホールA・虎ノ門ヒルズフォーラム

シアター792席

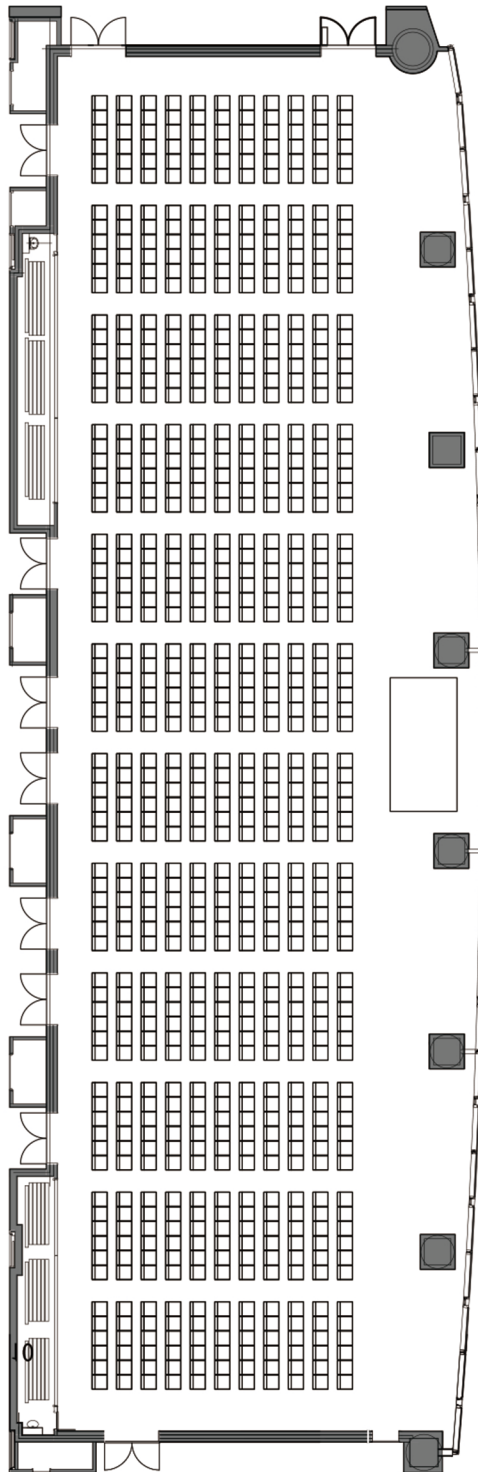

※図中の寸法は概数となっておりますので、実寸と異なる場合がございます。

S=1/250